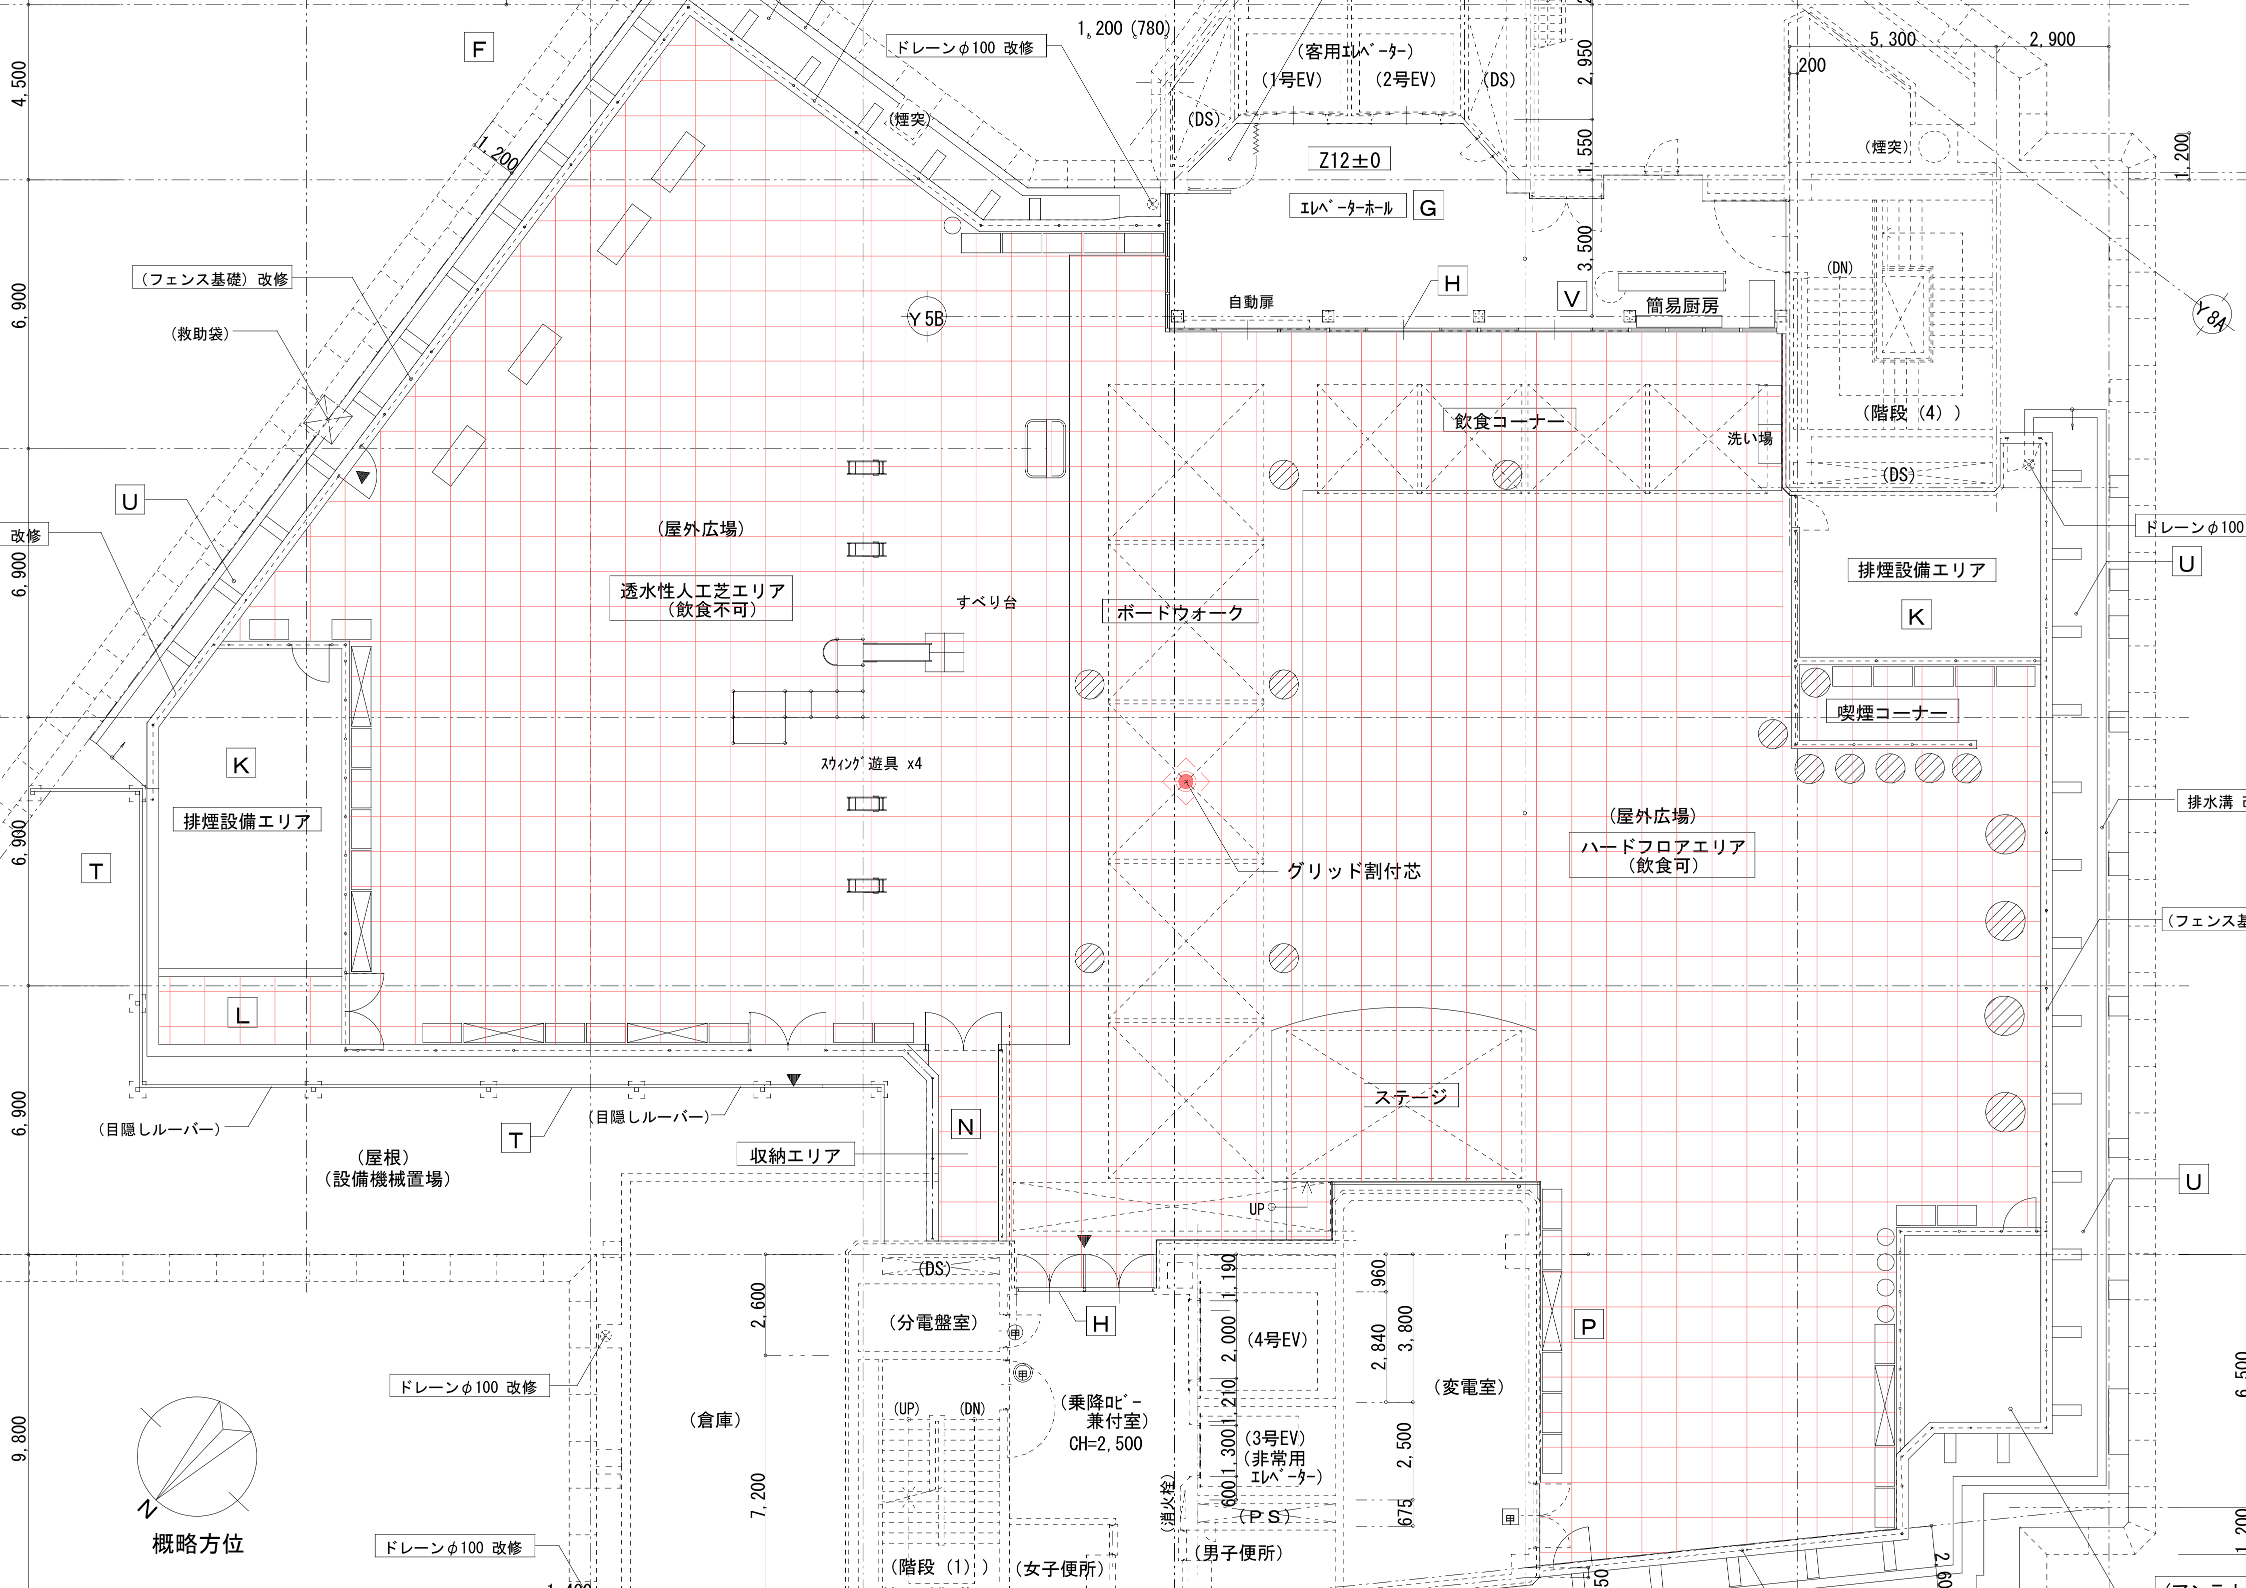
F
4,500
1,200 (780)
ドレーンφ100 改修
（客用ｴﾚﾍﾞｰﾀｰ）
（1号EV）
（2号EV）
（DS）
2,950
5,300
2,900
200
（煙突）
1,200
（DS）
Z12±0
1,550
（煙突）
1,200
ｴﾚﾍﾞｰﾀｰﾎｰﾙ
G
3,500
（フェンス基礎）改修
H
自動扉
V
簡易厨房
（DN）
6,900
Y 5B
Y 8A
（救助袋）
（階段（4））
飲食コーナー
洗い場
（DS）
U
ドレーンφ100
改修
（屋外広場）
透水性人工芝エリア
（飲食不可）
6,900
すべり台
ボードウォーク
排煙設備エリア
K
U
喫煙コーナー
K
排煙設備エリア
スウィング遊具 x4
6,900
T
（屋外広場）
ハードフロアエリア
（飲食可）
排水溝
グリッド割付芯
（フェンス基
L
ステージ
6,900
（目隠しルーバー）
（目隠しルーバー）
T
N
（屋根）
（設備機械置場）
収納エリア
U
UP
（DS）
H
2,600
1,190
960
（分電盤室）
2,000
（4号EV）
P
2,840
3,800
ドレーンφ100 改修
（乗降ﾛﾋﾞｰ
兼付室）
CH=2,500
（倉庫）
1,210
（変電室）
6,500
9,800
（UP）
（DN）
1,300
（3号EV）
（非常用
ｴﾚﾍﾞｰﾀｰ）
2,500
7,200
（消火栓）
600
675
（PS）
N
概略方位
ドレーンφ100 改修
（階段（1））
（女子便所）
（男子便所）
1,400
2,600
（アンテ
50